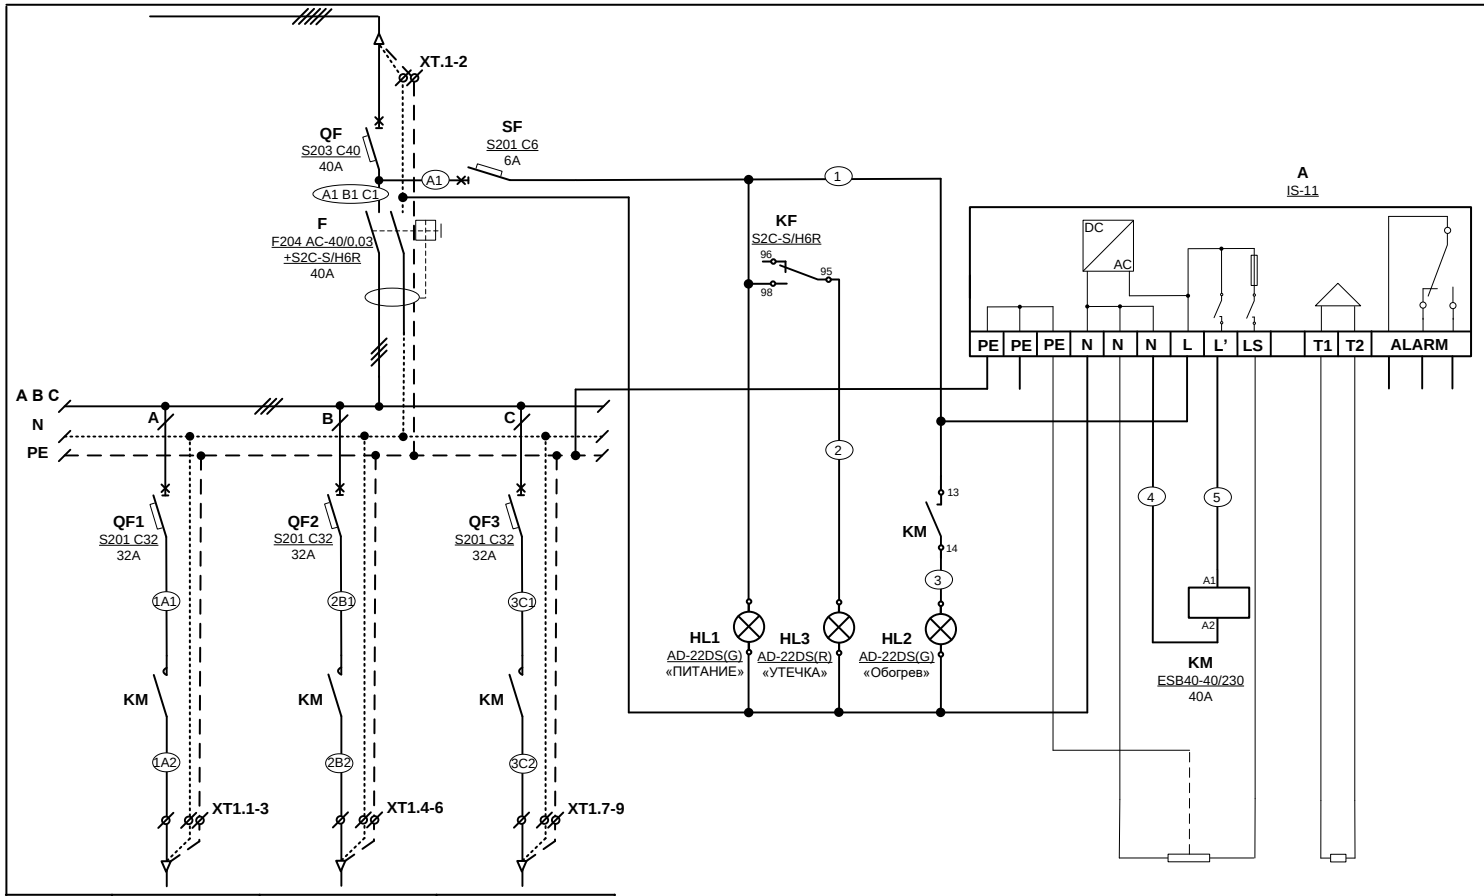

Условное изображение			
№ группы	B01	B02	B03
Кабель			
Pi, кВт			
In, A			
Наимено-вание			

Датчик влажности	Датчик температуры

Изм.	Кол.уч.	Лист	№док	Подпись	Дата
Нач. отдела					
ГИП					
Проверил					
Разработал		Семенов			

ШУН-ПП-3163-1

Стадия	Лист	Листов
Р	1	1

Схема электрическая принципиальная

ООО «Пробатум»